




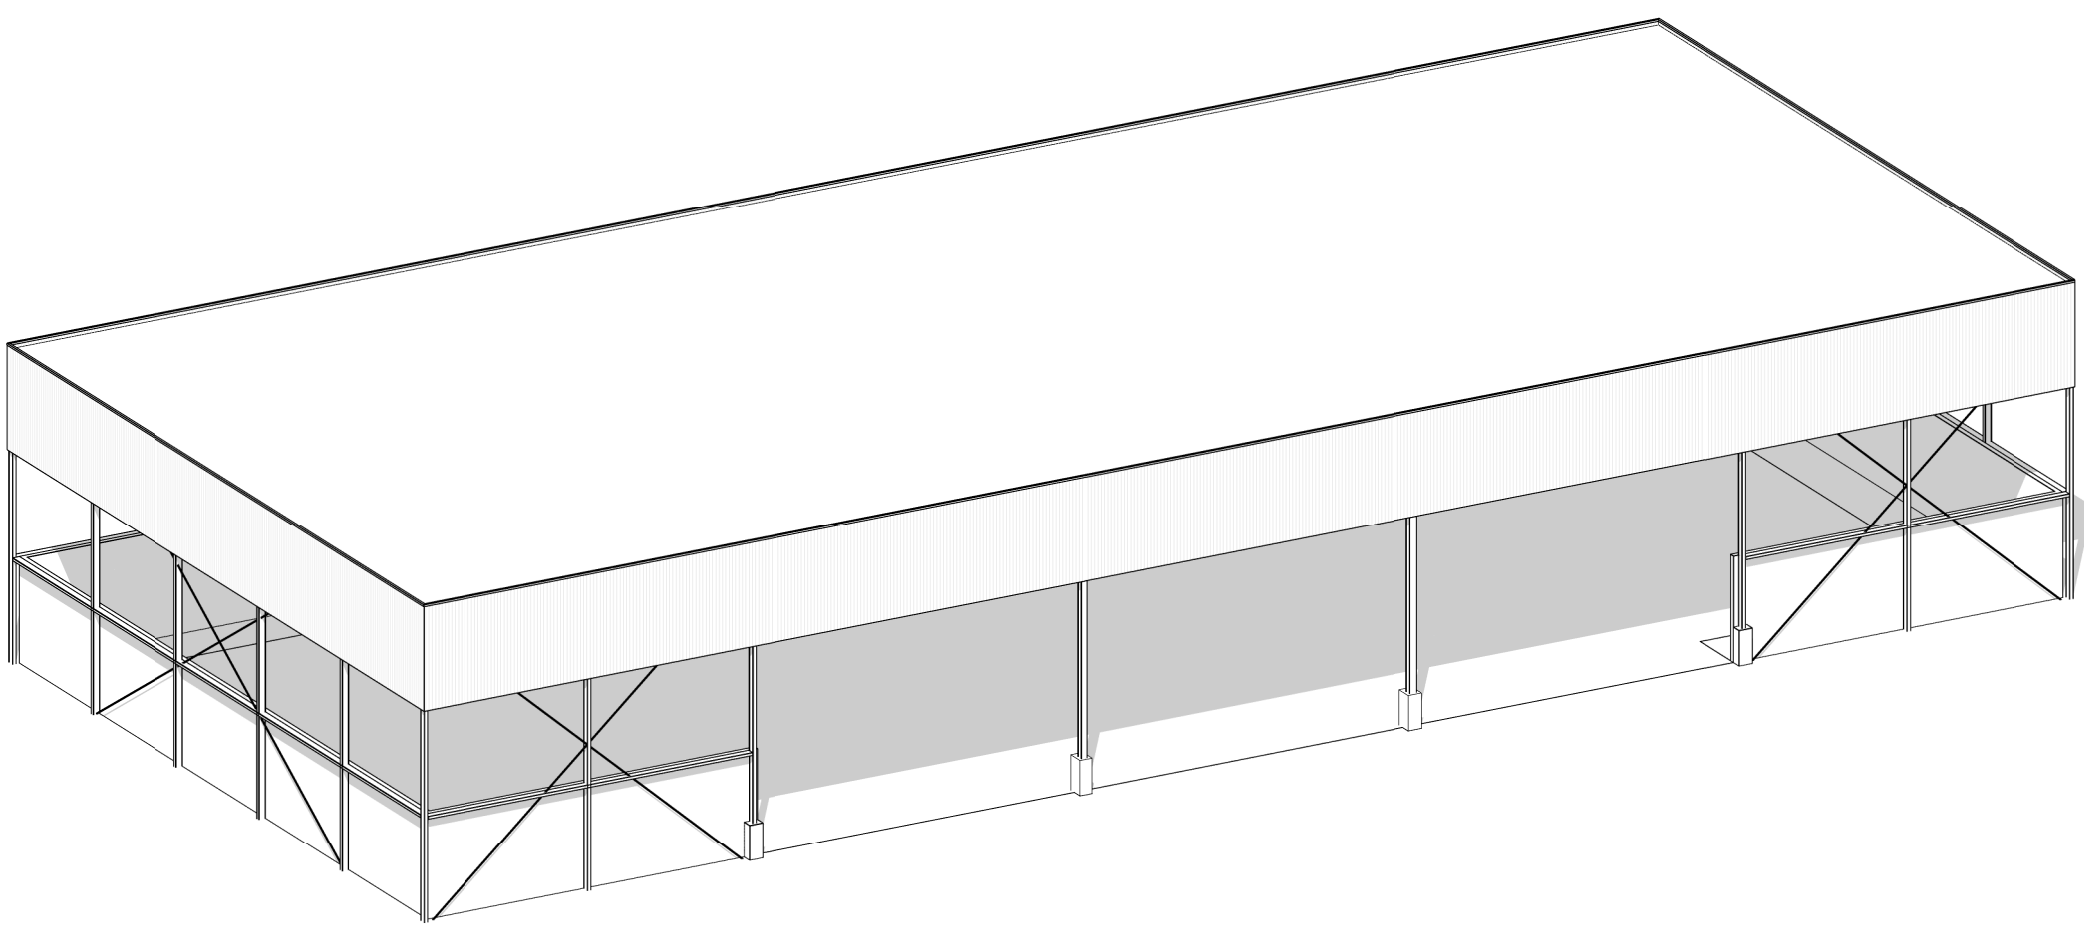


PLATTEGROND

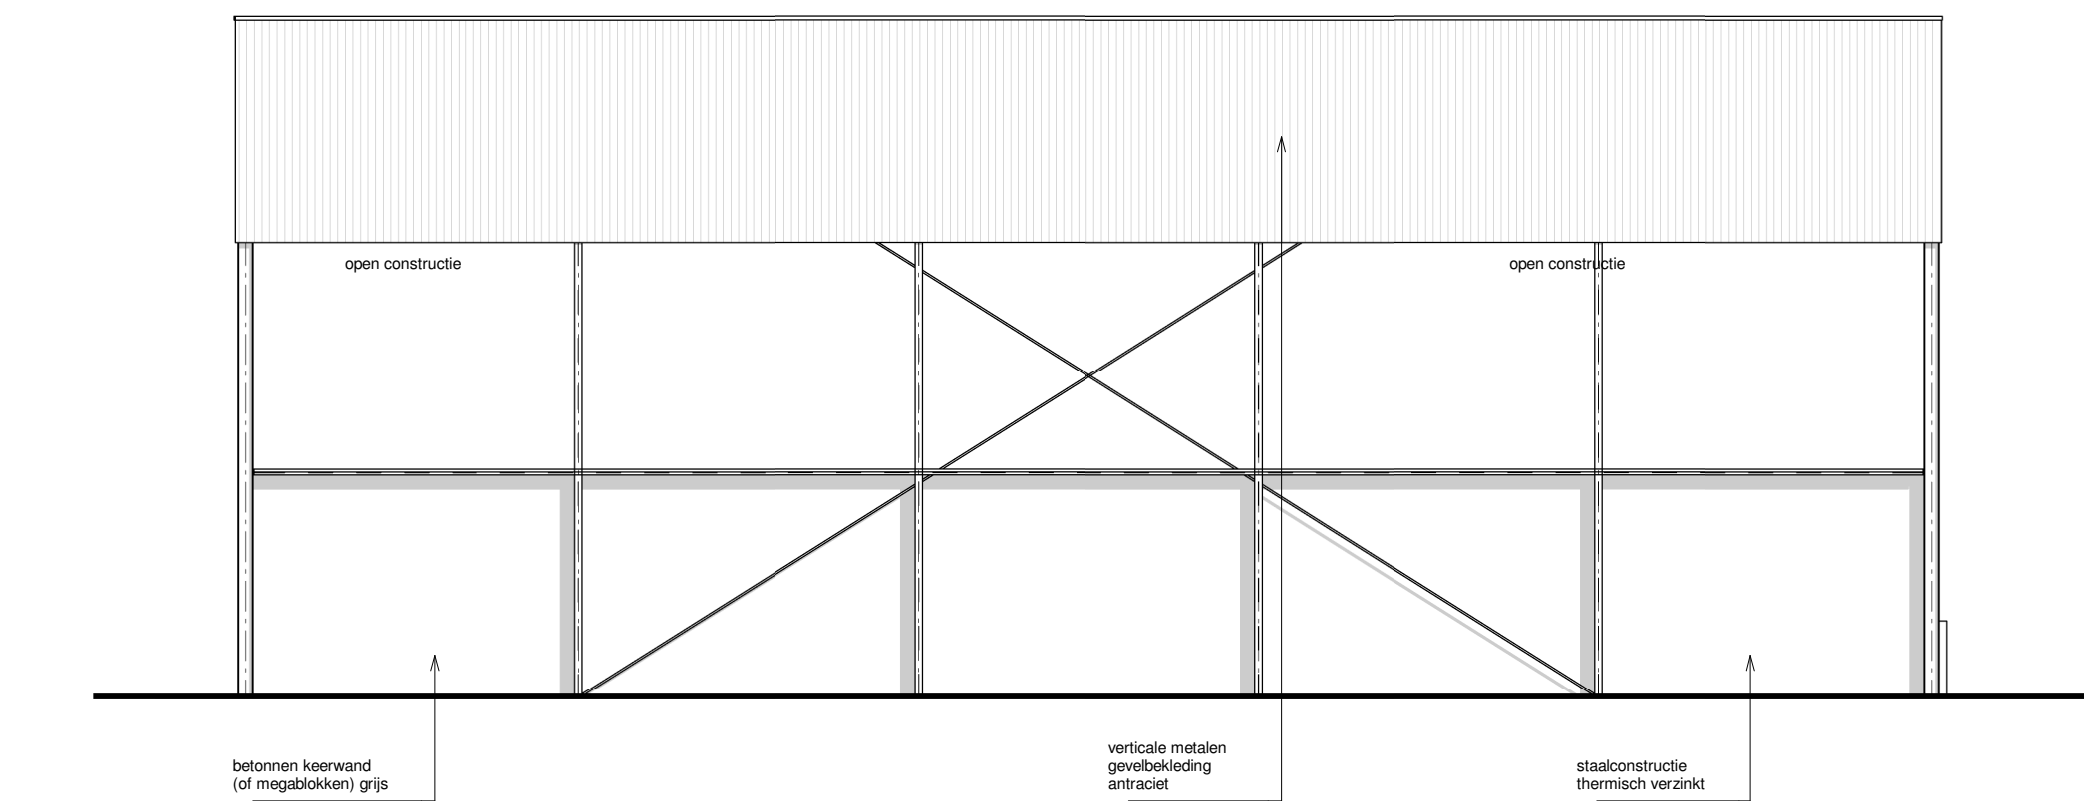


VOORGEVEL (NOORD)

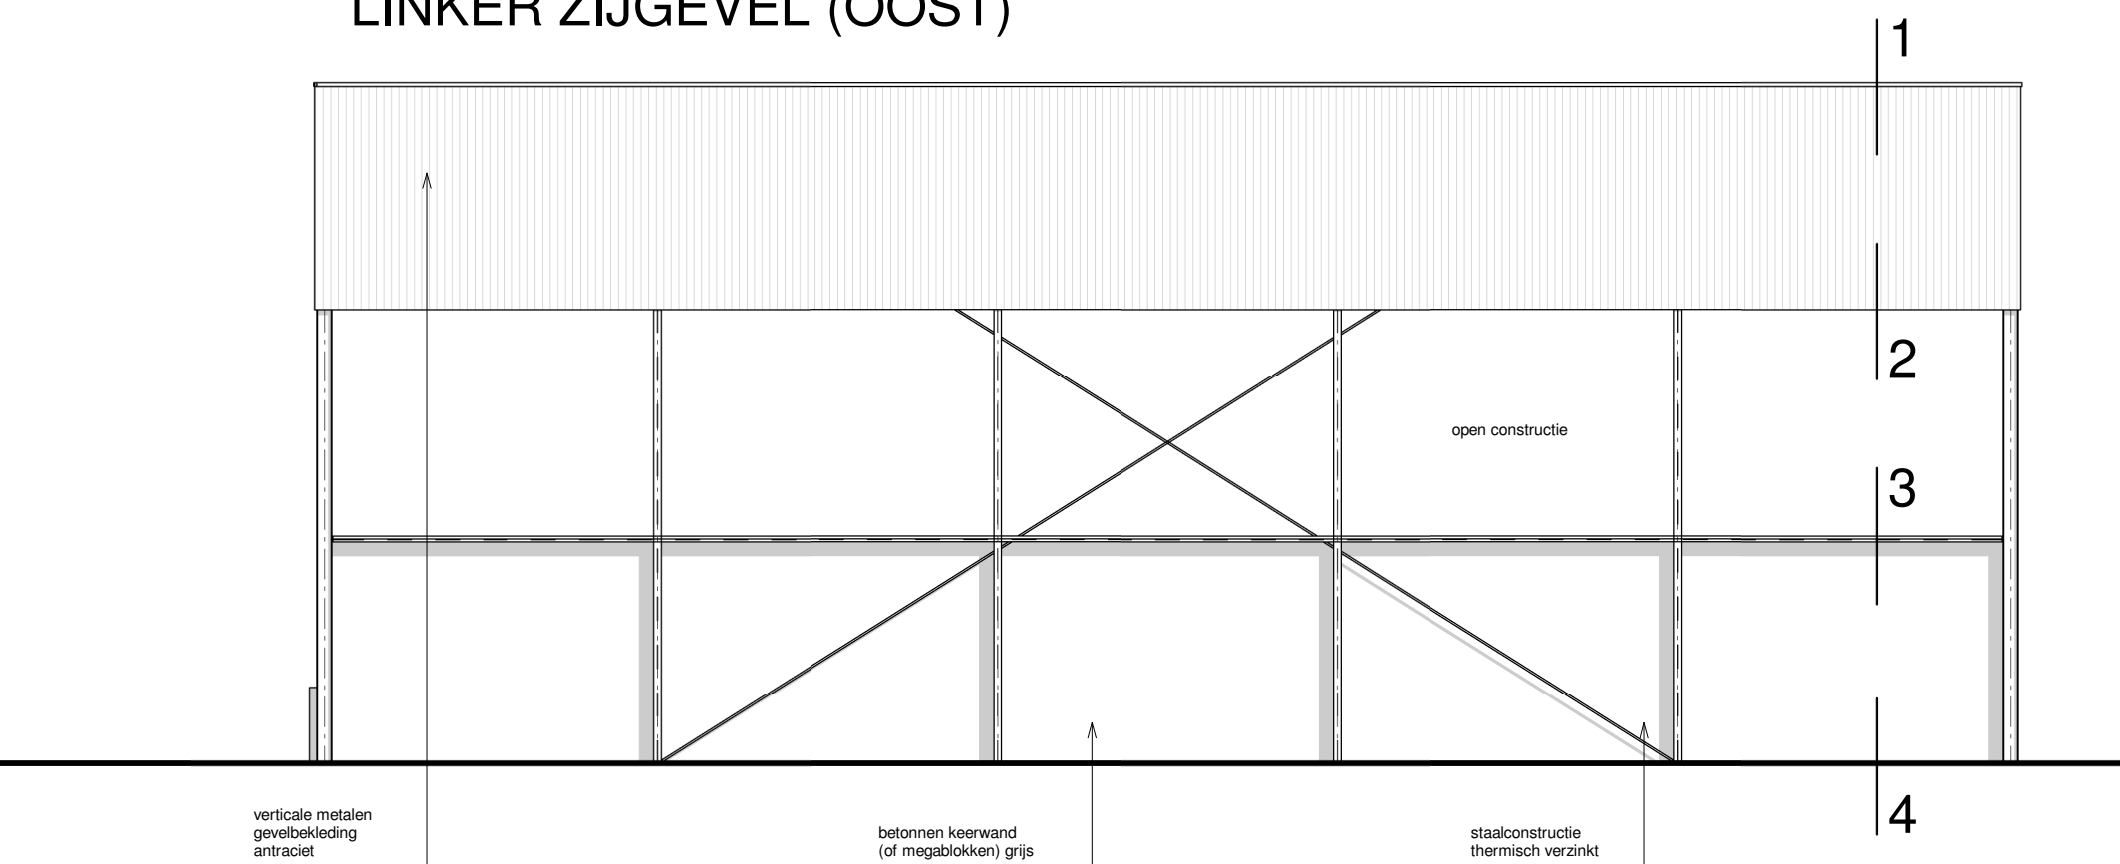

ACHTERGEVEL (ZUID)

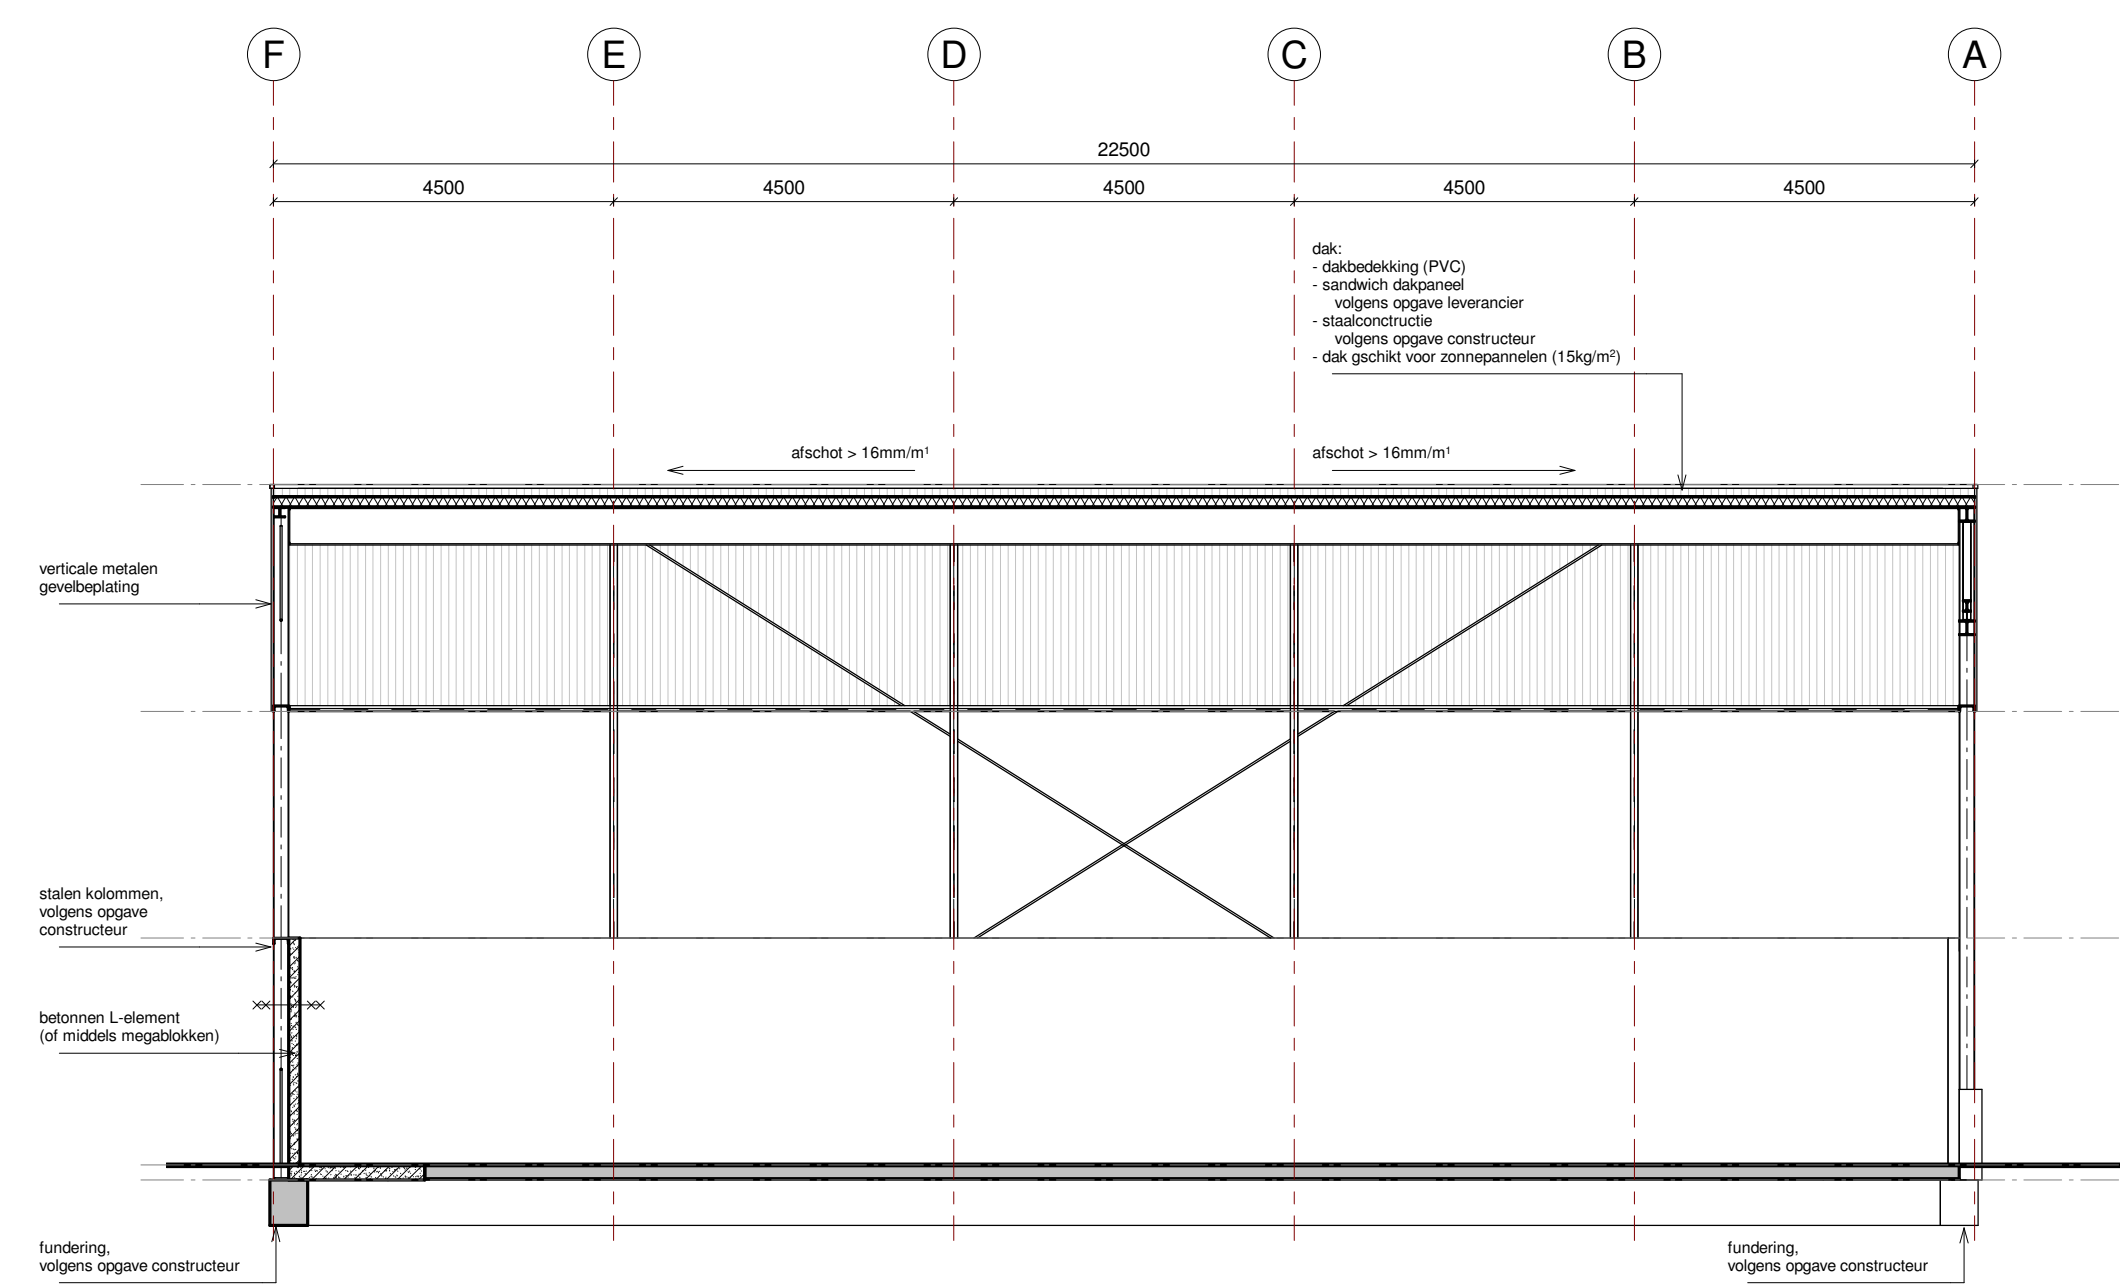

DOORSNEDE A-A

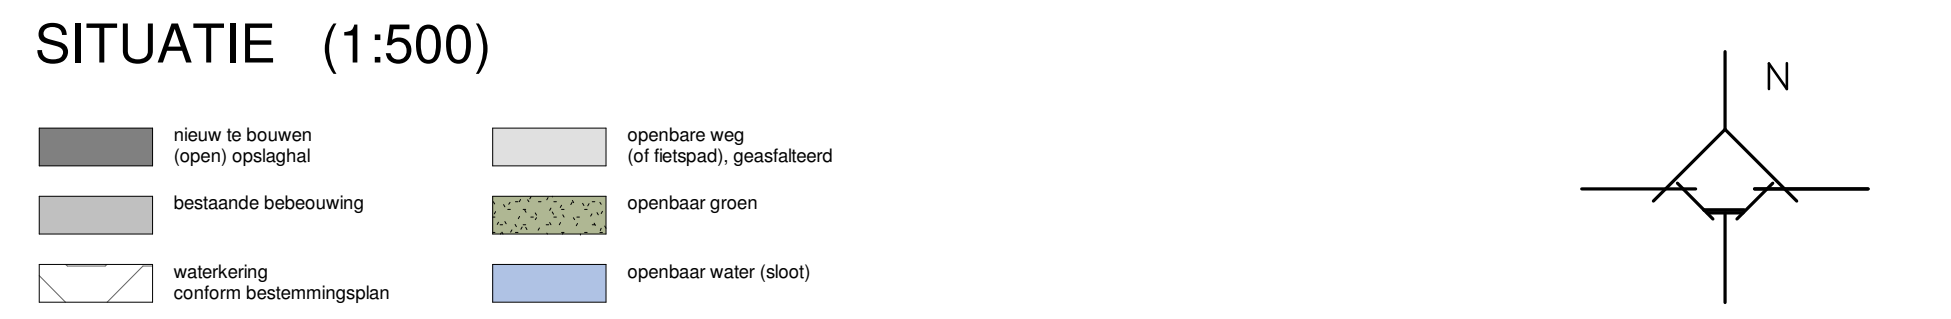

SITUATIE (1:500)

RENVOOI:

- SLOPERING:**
Het werkgebied is de platte van de nieuwe opslagruimte van bebouwing, er is geen opslag gebied, een opslagmaat is derhalve niet benodigd.
- COMPARTIMENTERING EN BRANDVEILIGHEID:**
De opstal is een lichte industrieelruimte waar het verblijven van personen een ondergeschikt rol speelt.
Het gebouw wordt uitsluitend als een woonruimte met een gebruiksopslag van maximaal 25000, door de afwezigheid van de opstal wordt er geen brandveiligheidsinspectie van 10 minuten op het criterium van bezien.
Het risico op brandveiligheid is met 3m³ hogere branden wandeelamen (+60 WBOBO), op constructie van de afstand tot de bebouwing is 10m.
Voor de opstal geldt dat binnen 60m³ (opgevoerd 60m³) of het aangrenzende terrein kan worden bereikt.
Binnen 60m³ voor hulpdiensten is voor deze functie niet benodigd. Indien de afwezigheid van de bebouwing naar het oordeel van het bevoegd gezag voorzieningen benodigd zijn, zullen deze in twielf worden vastgesteld.

MATERIAALGEBRUIK:
De toegepaste materialen van verschillende constructieonderdelen voldoen aan de hieronder genoemde brand- en rookklassen volgens de NEN EN 13501:

Buizenpilaar gietbouw:	brandklasse D0
- buisgemaal:	brandklasse D0
- kozijnen, ramen en deuren:	niet van toepassing.
Binnenummer:	brandklasse D0
- binnenummer:	brandklasse D0
- binnenrijde schachten:	niet van toepassing.
Beschoorbaar vlak:	brandklasse D0
- binnenummer:	brandklasse D0

Bouwenummer _____ niet van toepassing

De begoede mutaties en de bouwtekening met het zijl. ontwerp conform NEN 6063, niet brandveiligheid.

CONSTRUCTIE:

- De uitgangspunten van de constructie zijn aangewezen in de functionele hoofdstukken van de constructor.
- Gereguleerde en beschermde betrekking tot belastingen en bestendigheidscriteria (sterkte en stabiliteit) en uiterste grenstoestand volgens de Nederlandse constructieve hoofdregel.
- Dakconstructie op alchloor materiaal 18cm +/-
- Niet-geïsoleerd, aanstijg, afwatering en positief vloeroppervlak voor constructuur.

Als oorspronkelijk uitvoering versimpelt worden de constructuur.

Het ontwerp wordt uitgevoerd op basis van een combinatie van sterkte en stabiliteit en de uiterste grenstoestand van alle constructievormen die nu toegepast worden ten minste drie weken vóór de aanleg wordt gemaakt, ingediend bij de gemeente om te laten keuren.

Merk de werkzaamheden vindt het bouwwerk worden, dan nadat door de afdeling bouw- en woningbouw is verklaard dat daartegen geen bezwaar bestaat.

KADASTRAAL BEKEND

gemeente: Eemnes
sectie: I
nummer: 660 & 232
perceel oppervlakte: 4.720m² & 2.875m²

project Nieuwbouw bedrijfshal Eemweg 78 te Eemnes	opdrachtgever Zandink B.V. Galvanistraat 31 3861 NJ Nijkerk	fase WABO onderwerp	f e d
---	---	---	----------------------------------

		overzicht bedrijfshal	c b a 3 maart 202 datum 2 maart 2023
--	--	-----------------------	--

BB	status	werknnummer 21-13
	formaat A0 schaal 1:100	bladnummer 200

BB	status	werksnummer
	formaat A0 schaal 1:100	21-13 bladnummer 200