

weg A27

Rijksweg A27

Bramenberg

Bramenberg

Bramenberg

Zuidersingel

Roodzwenk

Witbol

Kampgras

Kampgras

Roodzwenk

Beemdlang

Stadwijk singel
Wolfstedelaan


Zegge

Verlegde Laanderweg

Zuidersingel

VERKLARING:

- Bestaande situatie
- Nieuwe situatie
- Aanbrengen L-wand
- Aanbrengen half stepbarrier
- Aanbrengen fietsenstallingen
- Bushalte

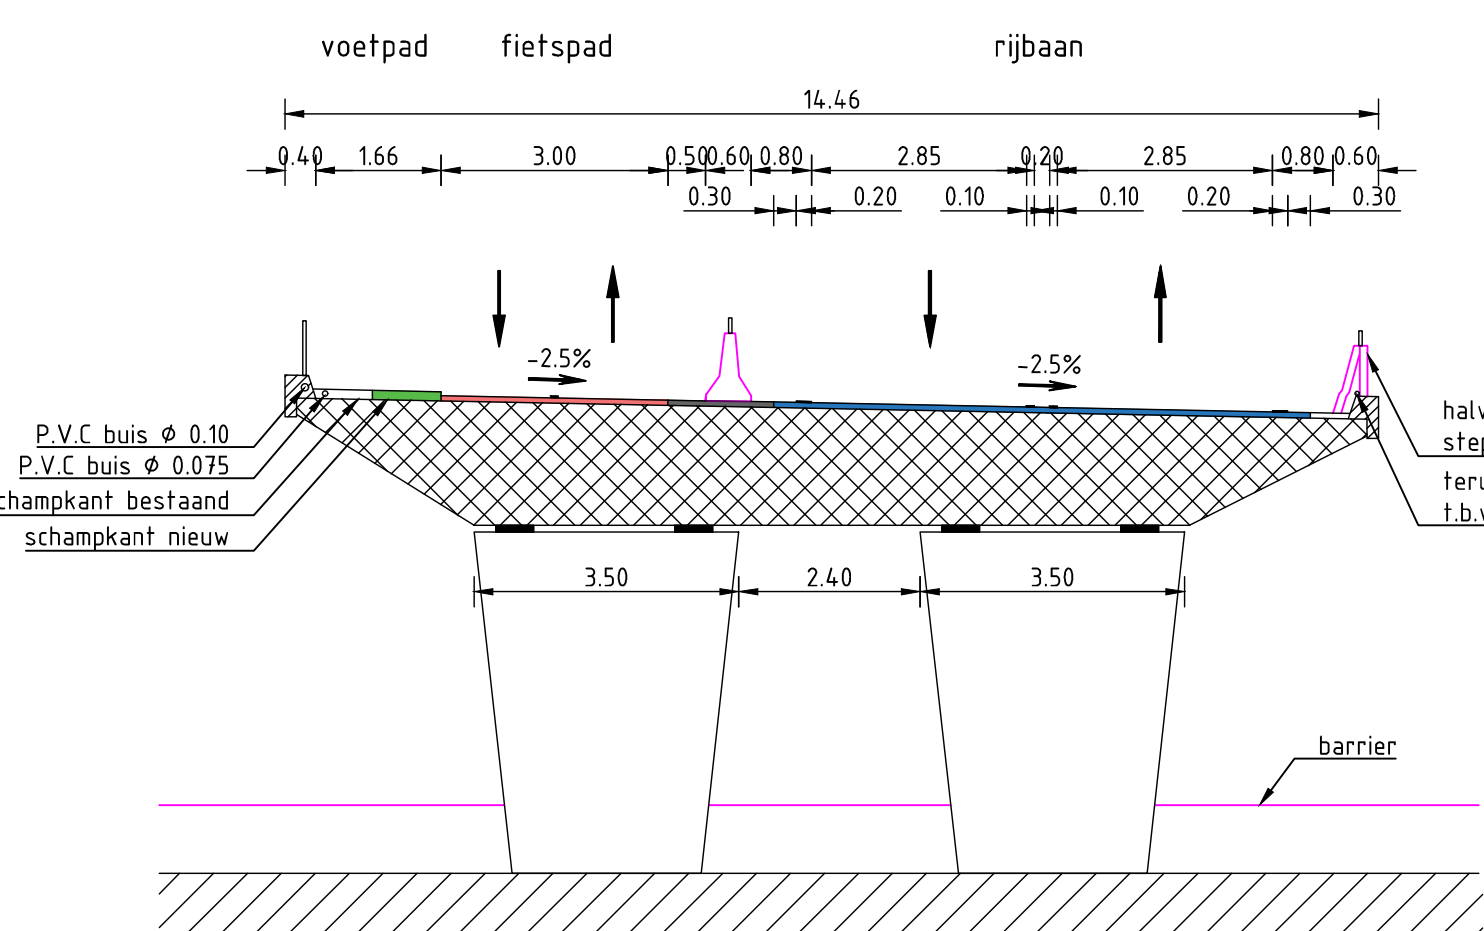

Principeprofiel kunstwerk

Schaal 1:100

Maten in meters, tenzij anders aangegeven
Materialen in millimeters
Hoogtematen in meters t.o.v. N.A.P.

CONCEPT

Provincie Noord-Holland

HOV 't Gooi

VO projectdeel Eemnes
Uitwerking Oostzijde

Projectnummer	355262	Tekeningnummer	355262-W603-31-11-01	Versie	B2	Datum van afgeven	21-11-2017	Gesprekspartner	VO-	Contractnummer					
Blad	01	Van	02	Schaal	1:500/1:100	Formaat	A0	Kontor	De Bilt	Gek.	SSy	Gek.	Cal	Ass.	BVD

WWW.SWECO.nl
© Sweco Nederland B.V. Alle rechten voorbehouden

SWECO