




De Hasselbak | Deo et arti | 26.02.2023

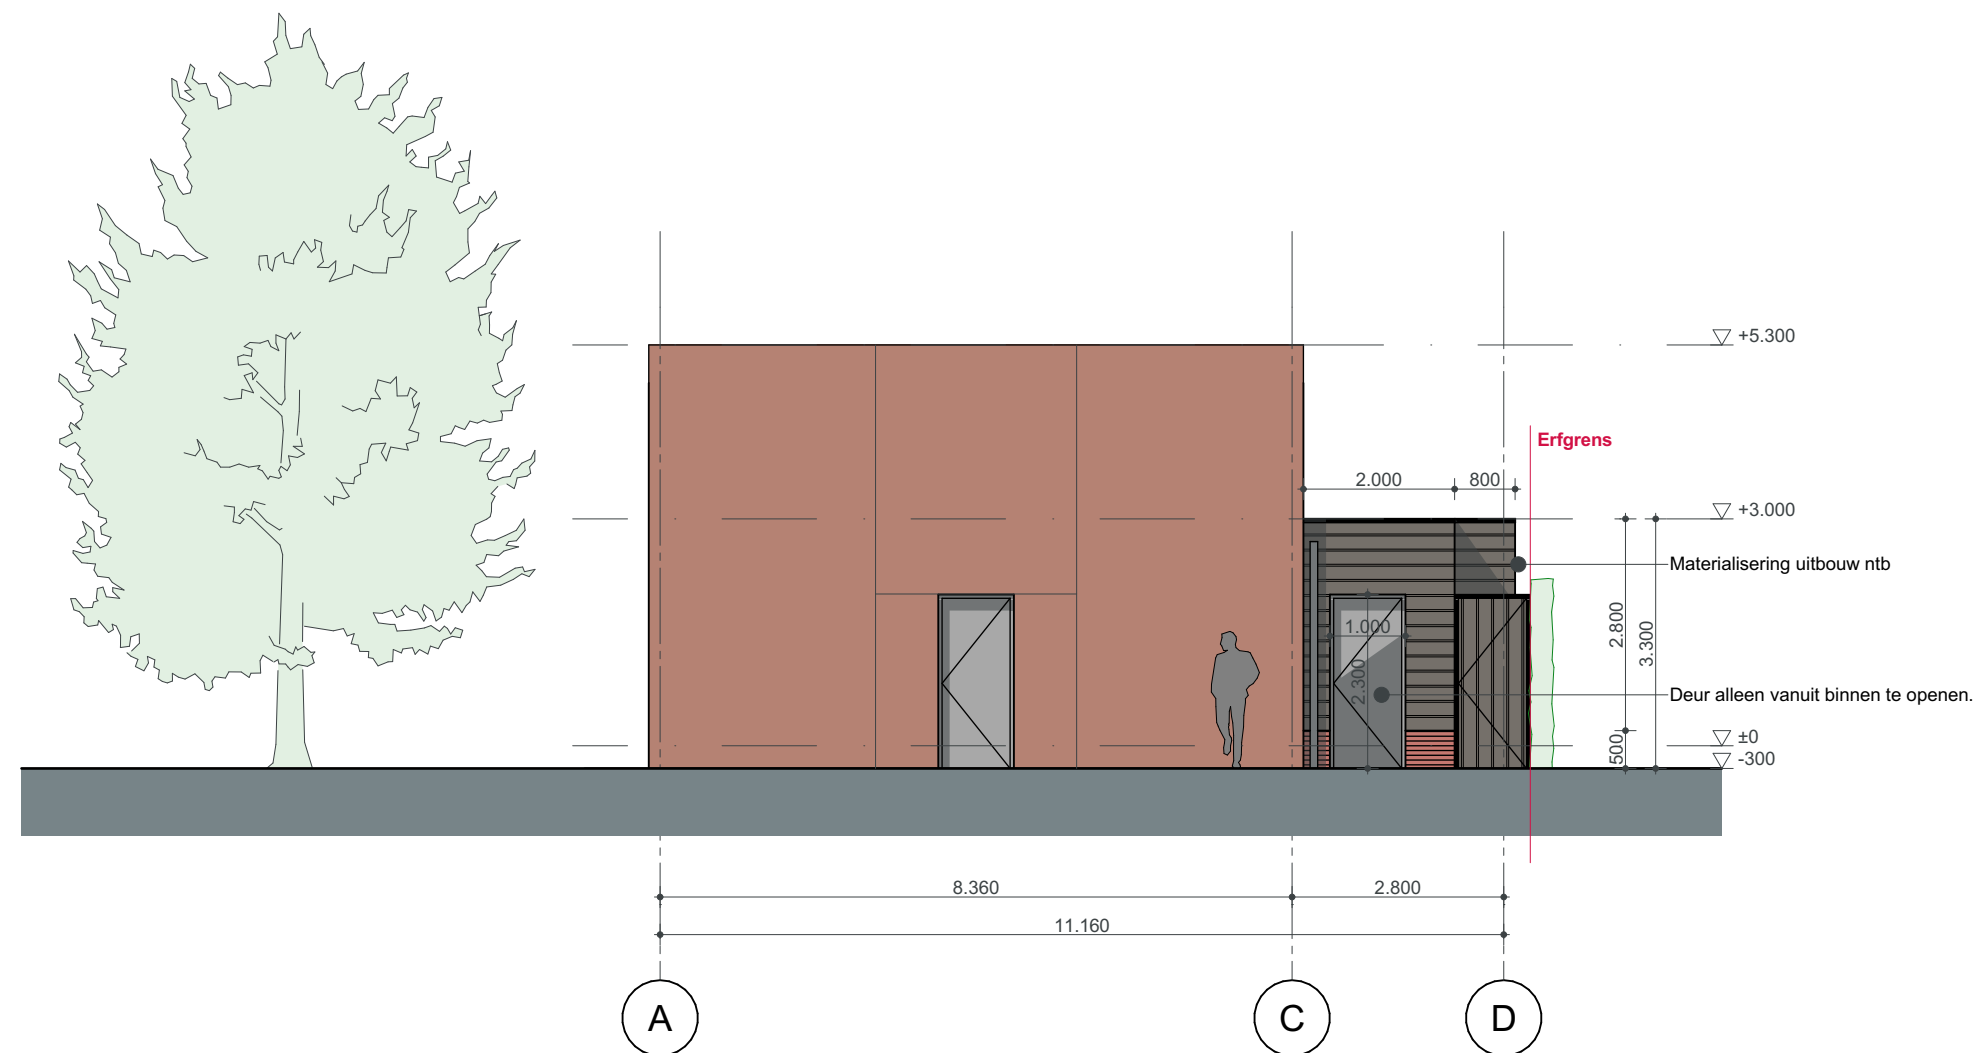


RECHTER ZIJGEVEL - SCHAAL 1:100
De Hasselbak | Deo et arti | 26.02.2023

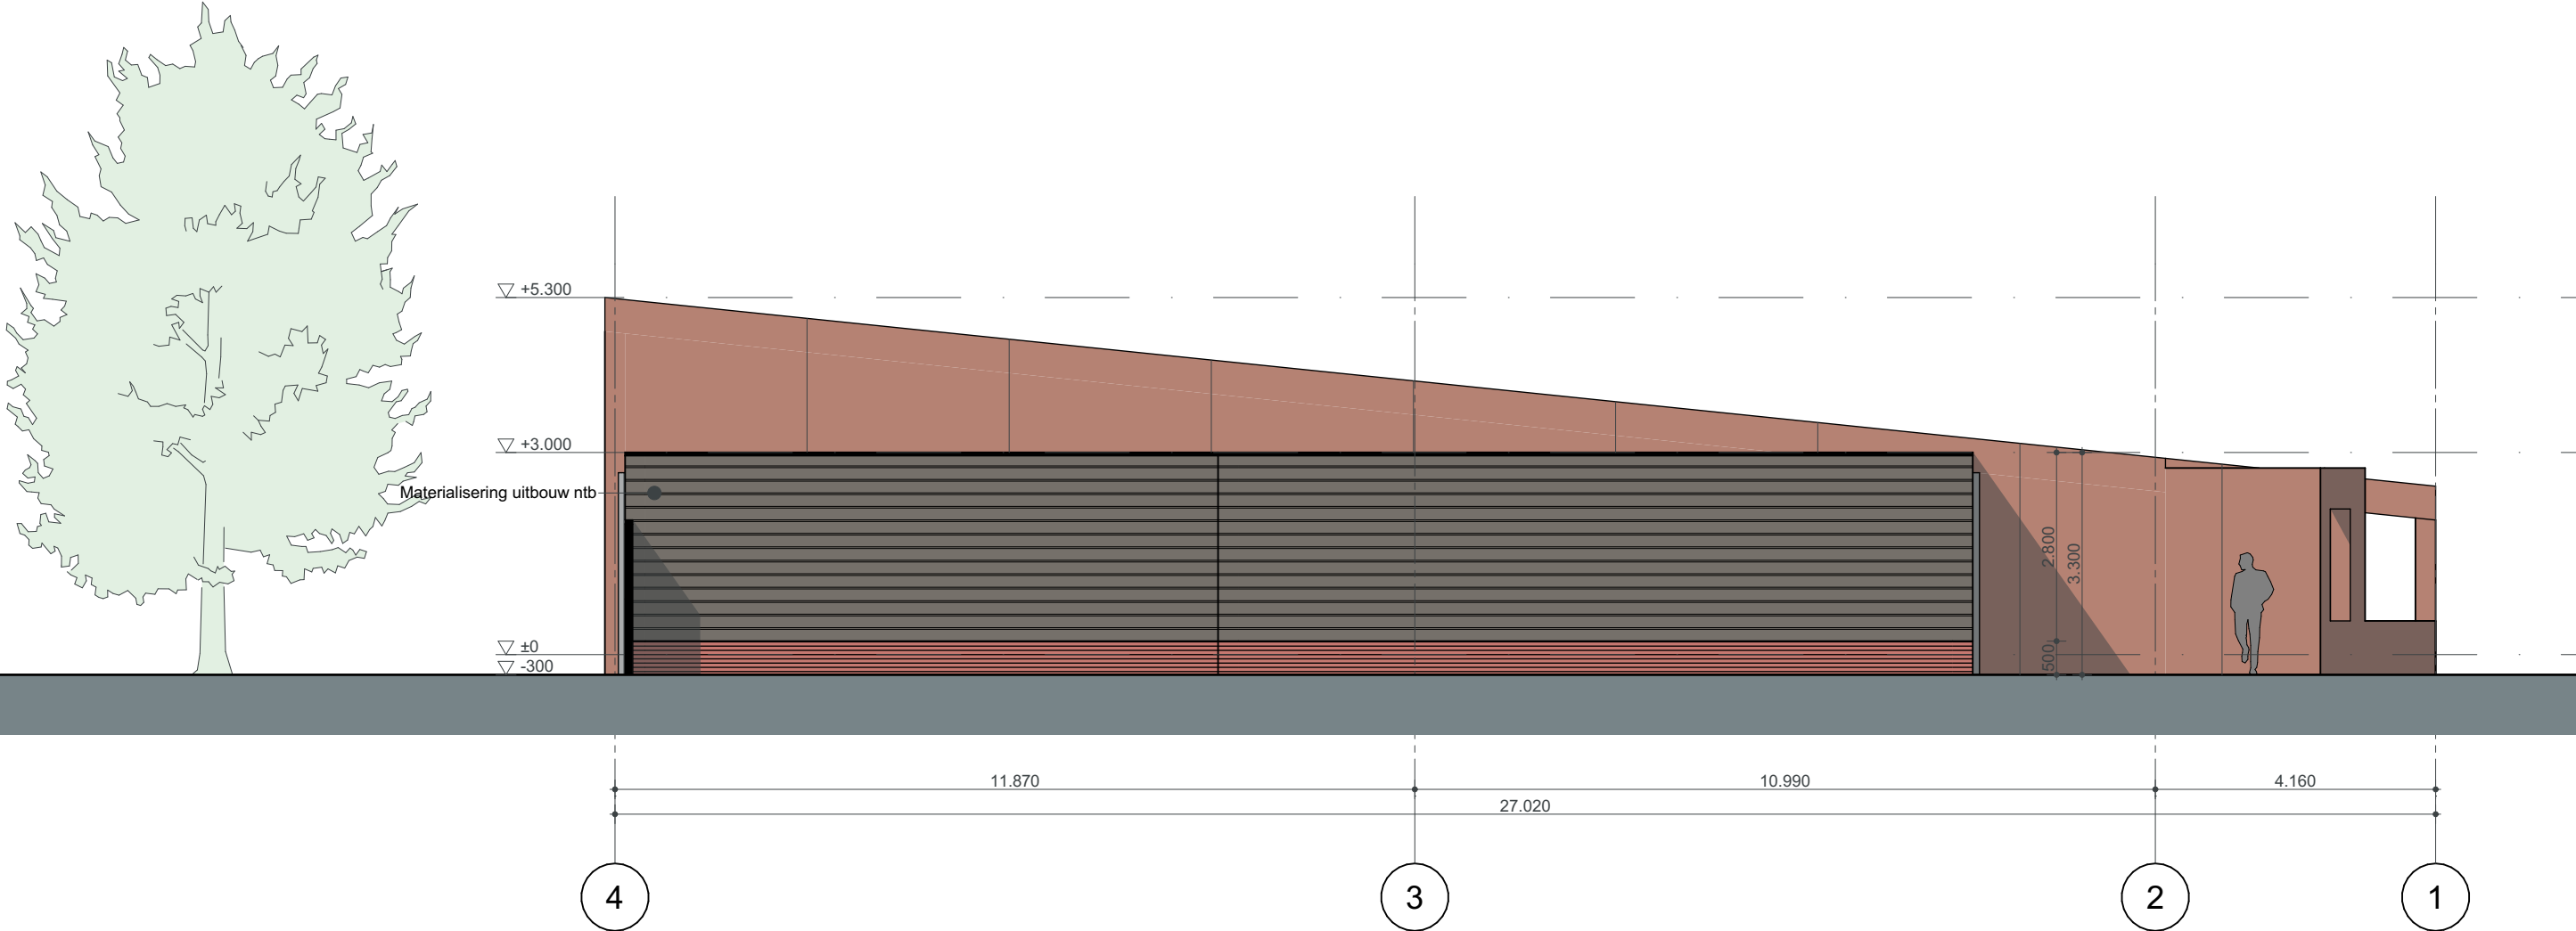

ACHTERGEVEL - SCHAAAL 1:100
De Hasselbak | Deo et arti | 26.02.2023

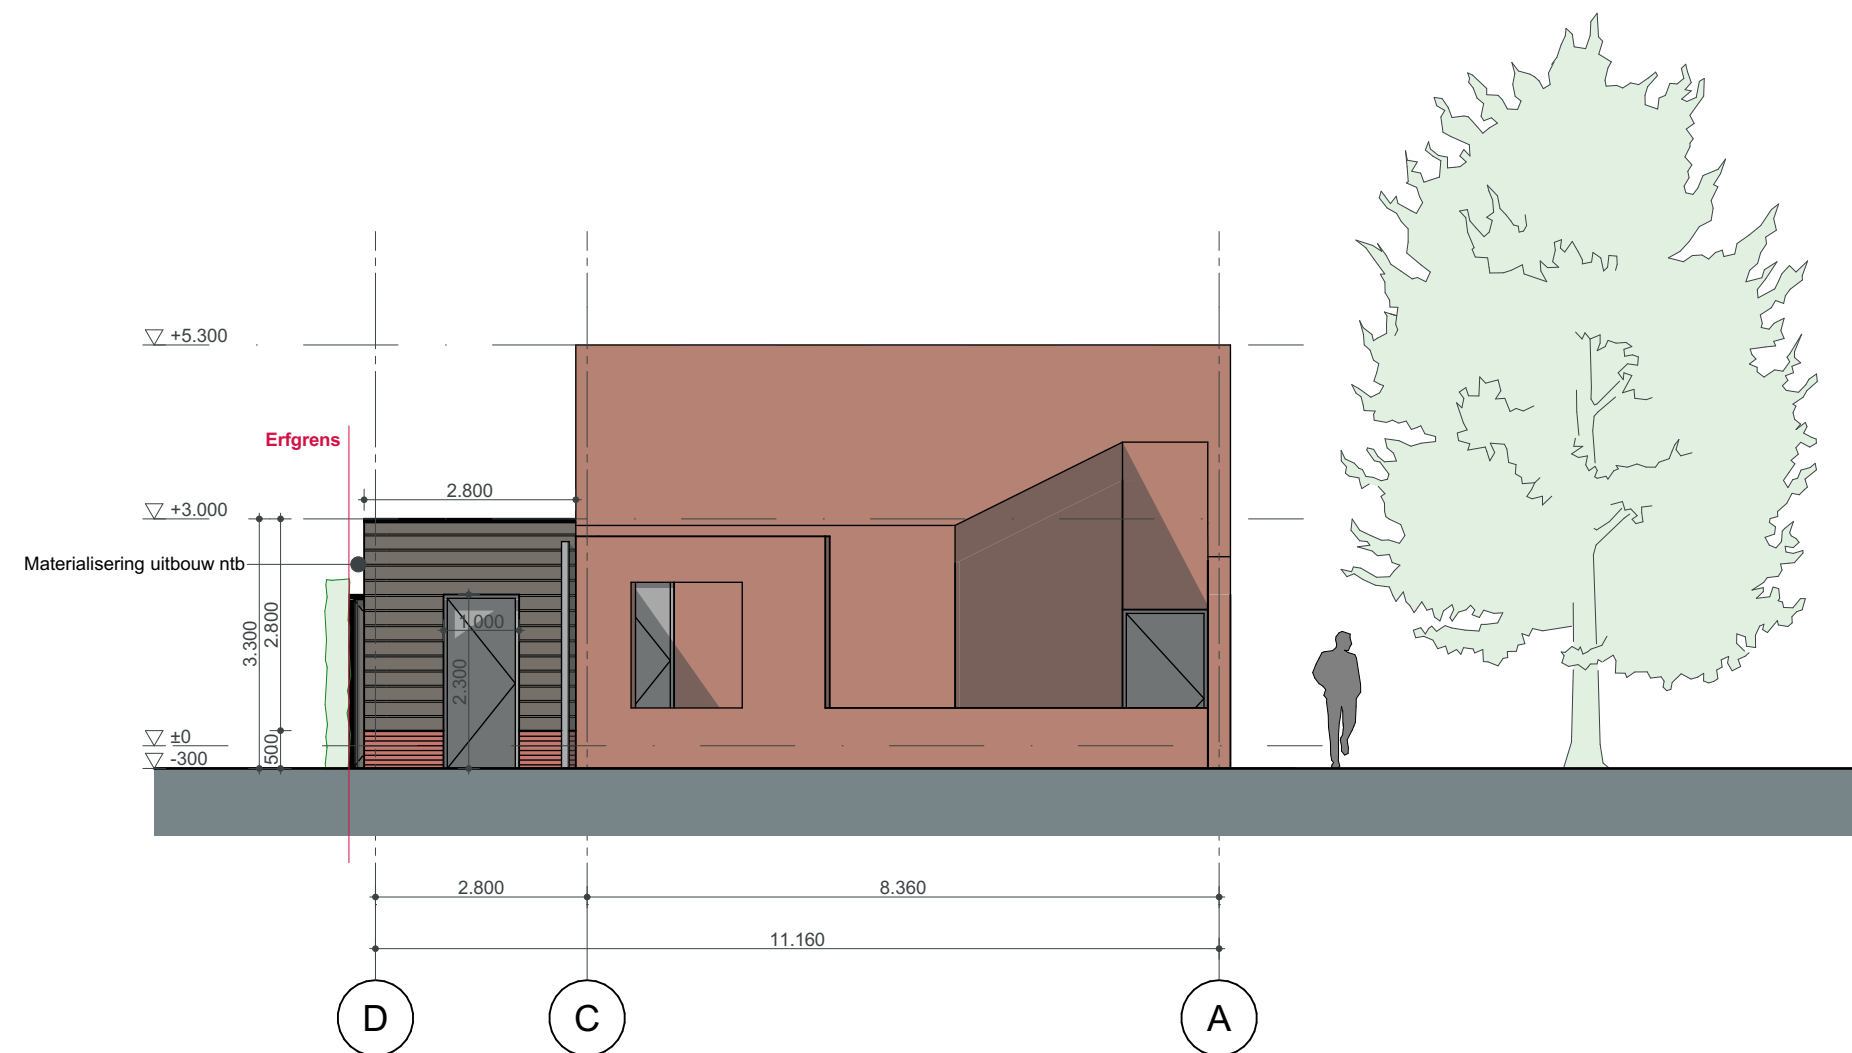

LINKER ZIJGEVEL - SCHAAL 1:100
De Hasselbak | Deo et arti | 26.02.2023

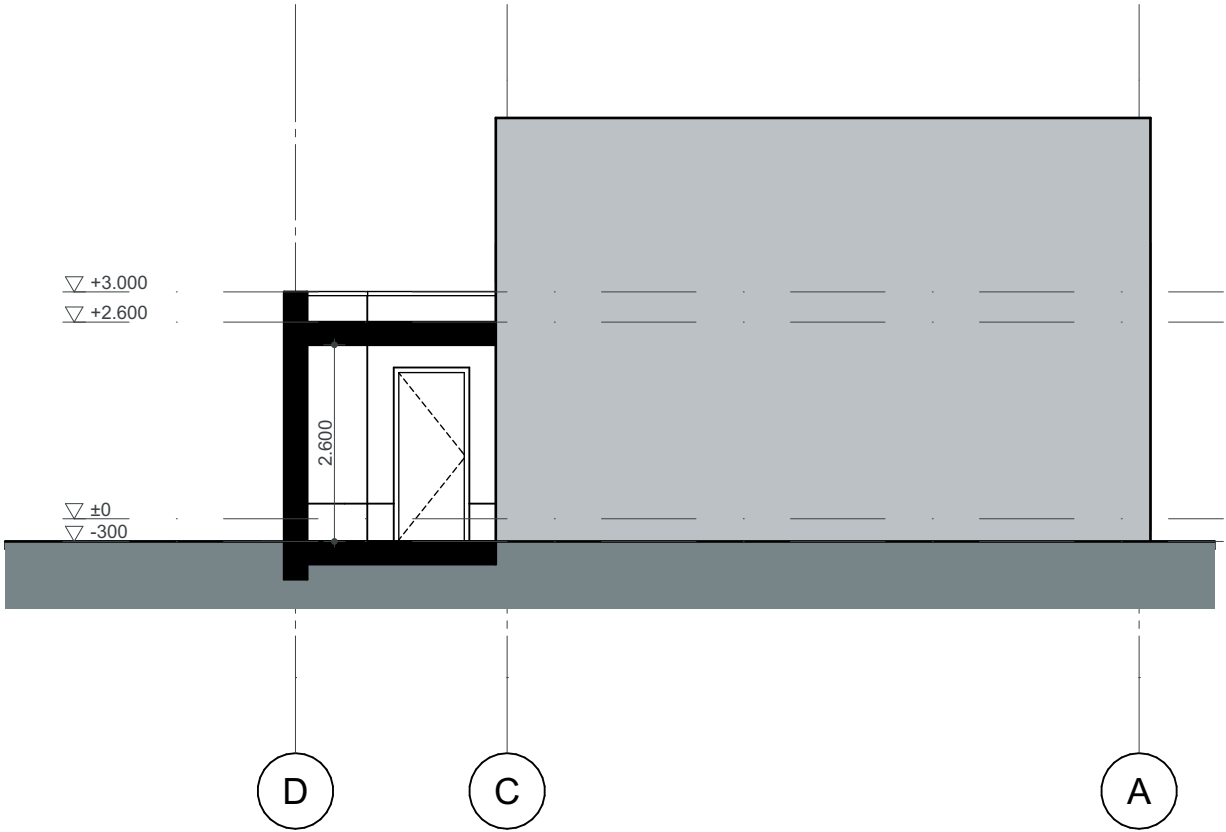

DWARSDOORSNEDE A-A - SCHAAL 1:100
De Hasselbak | Deo et arti | 26.02.2023