



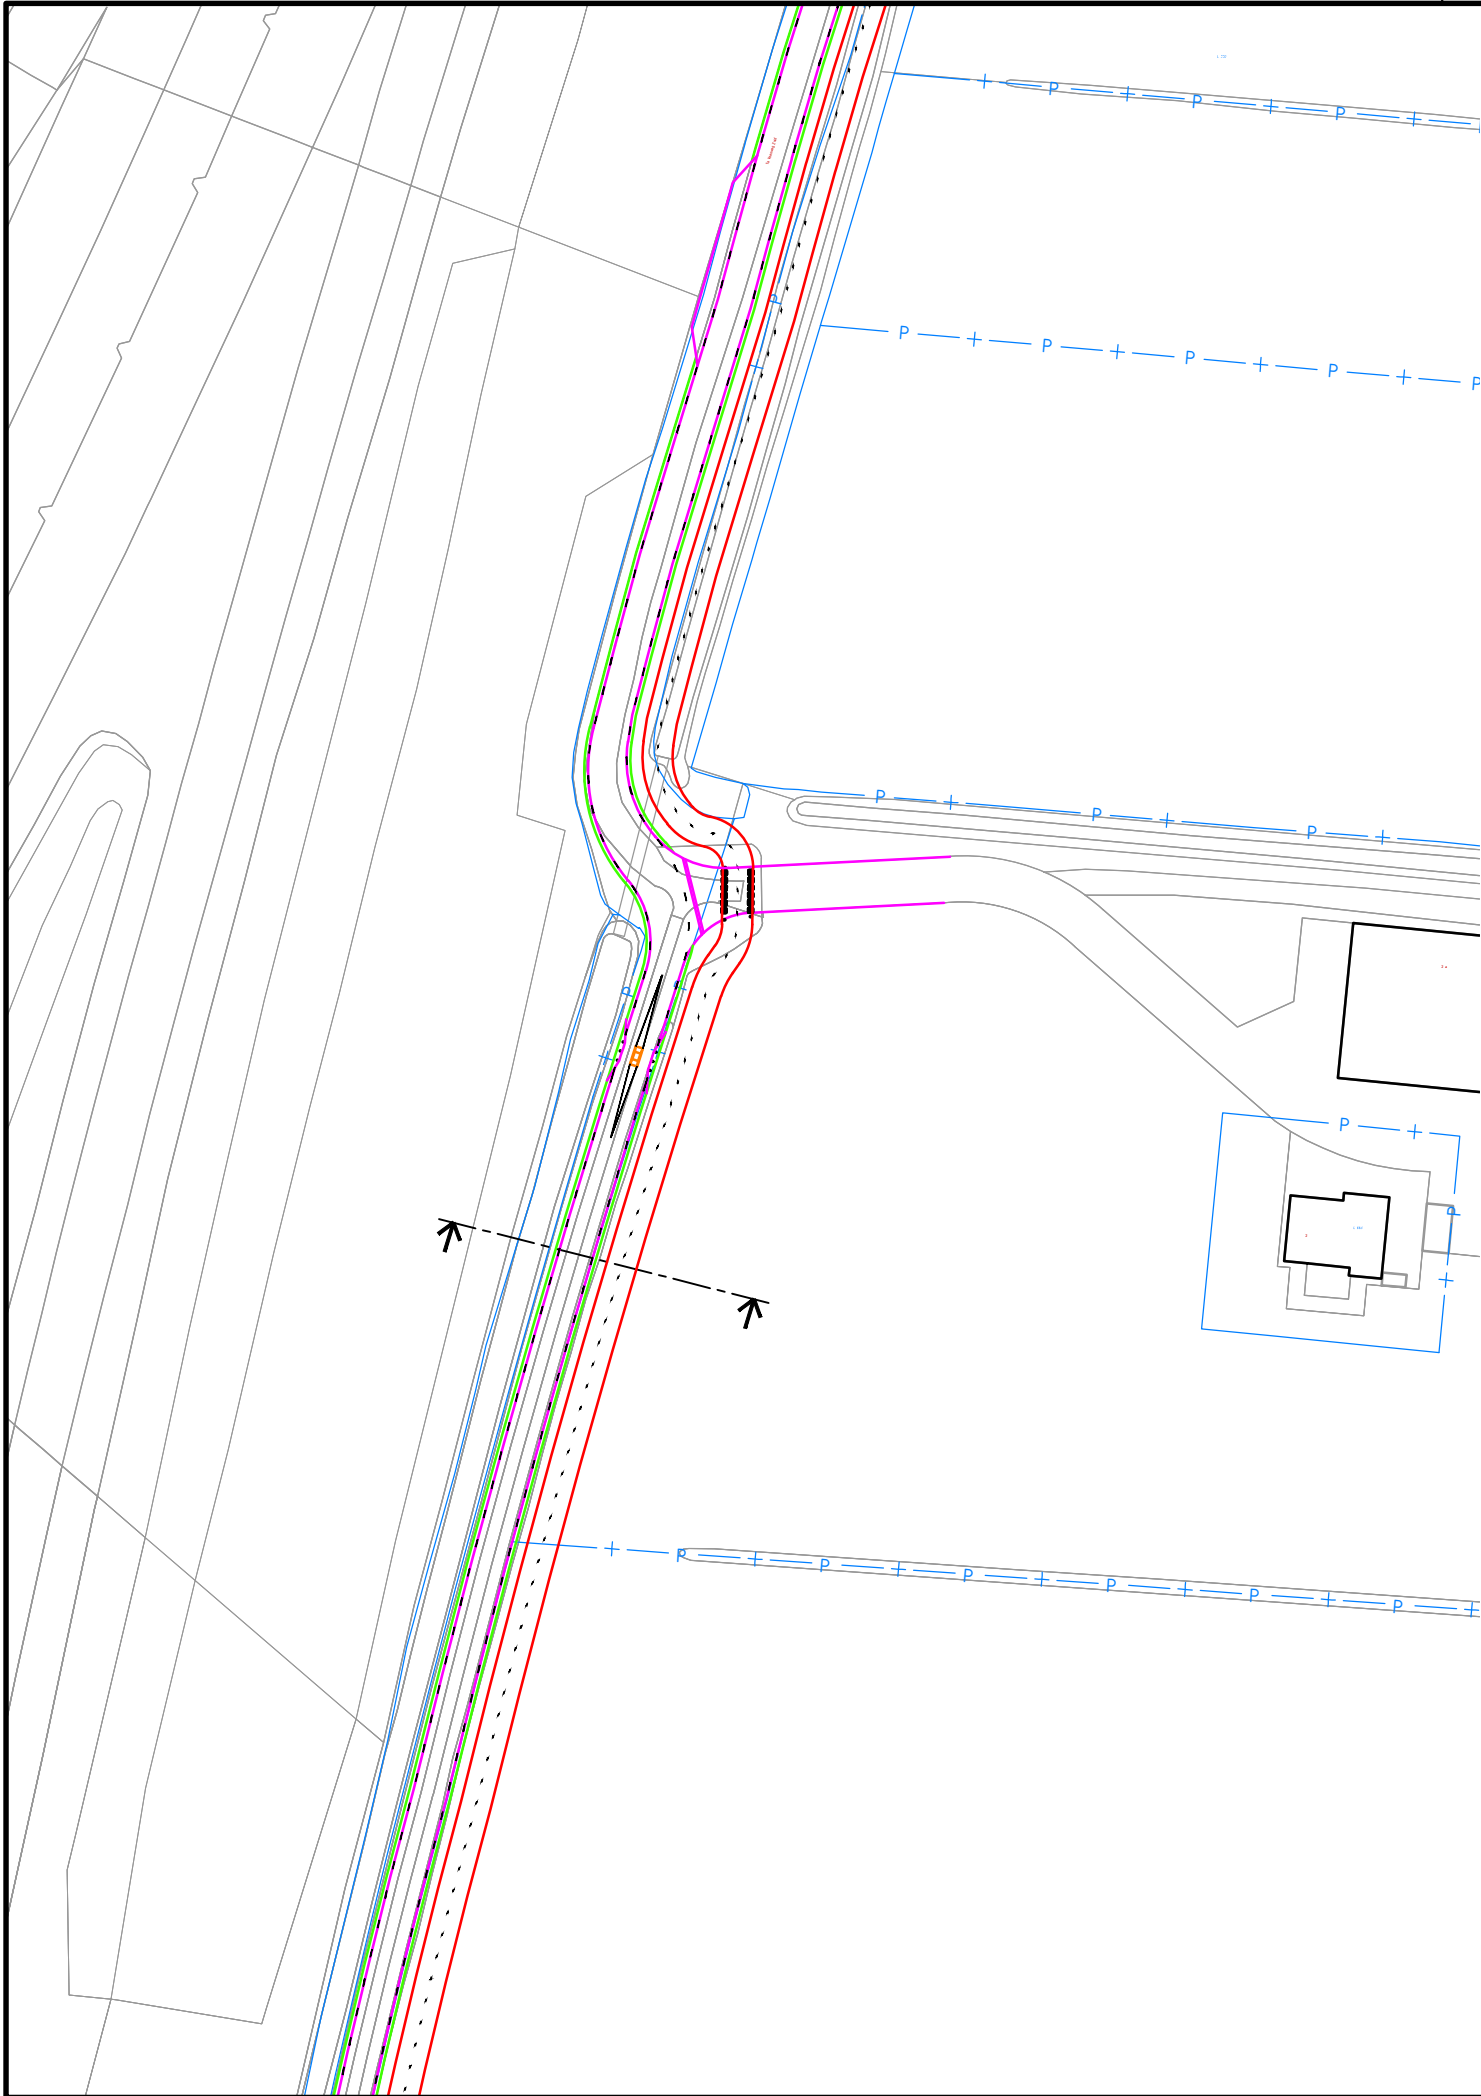


Dwarsprofiel 2: Te Veenweg Zuid - ten zuiden van fietstunnel A27

Huidig profiel
Schaal: 1:200

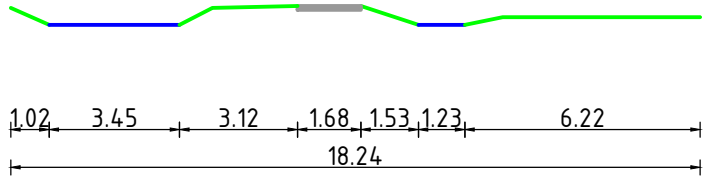

Dwarsprofiel 2: Te Veenweg Zuid - ten zuiden van fietstunnel A27

Aanpassing profiel
Schaal: 1:200

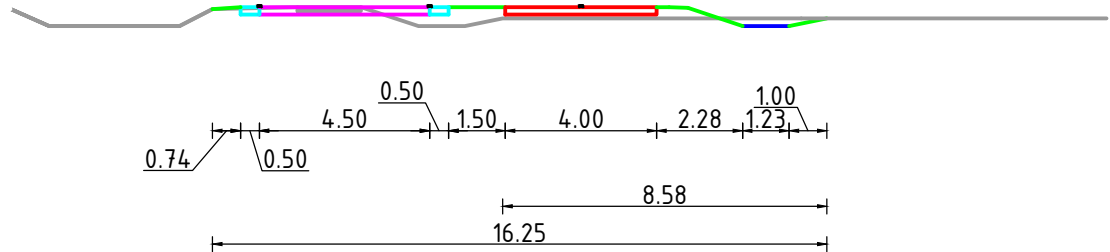

Maten in meters, tenzij anders aangegeven
Materialen in millimeters
Hoogtematen in meters t.o.v. N.A.P.

DEFINITIEF

Opdrachtgever
Gemeente Eemnes

Project
Zuidersingel Eemnes

Onderdeel
**Dwarsprofiel 2 - Te Veenweg Zuid
Variant landbouwverkeer**

Projectnummer		Tekeningnummer		Versie	Datum van uitgave	Ontwerpfase		Contractnummer		
375168		201		1.0	24-02-2020	SO				
Blad	Van	Schaal		Formaat		Kantoor		Get.	Gez.	Acc.
2	2	1:1000		A3		De Bilt		M.d.Z.		

www.sweco.nl
© Sweco Nederland B.V. Alle rechten voorbehouden

