
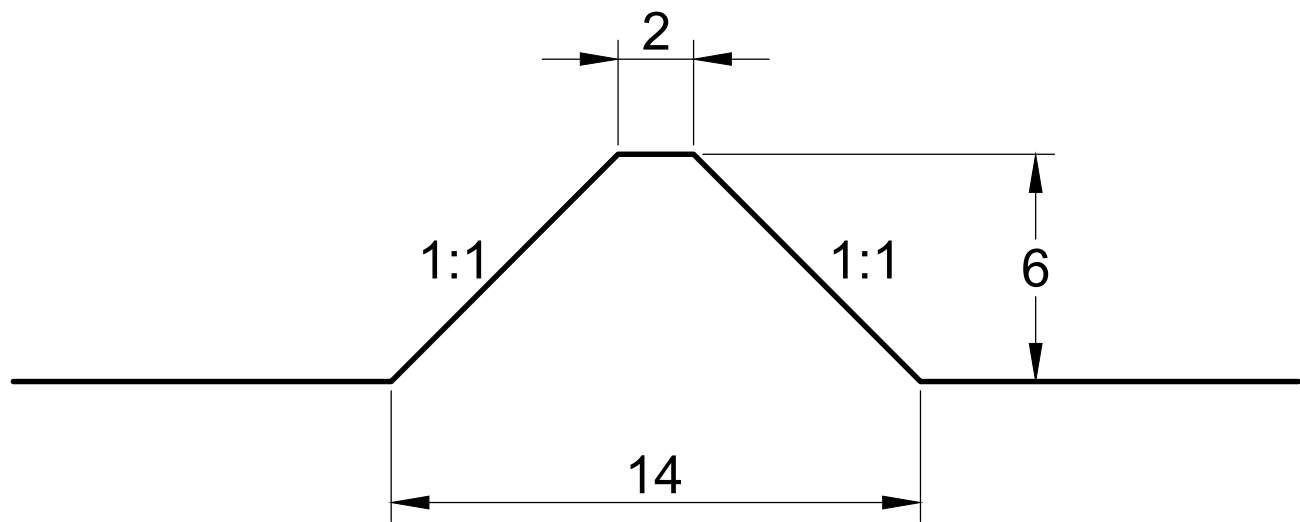


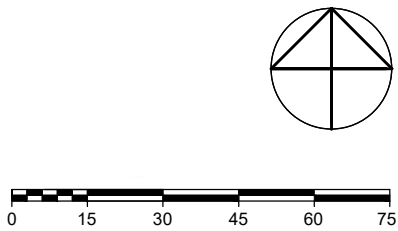

opdrachtgever
De heer A. Jacobs
projectnaam
Aanleg geluidwal Goyergracht Noord 12, Eemnes

onderdeel
Situering en doorsnede

projectnummer 34918011B V01 15-07-2019
projectleider JN
tekenaar JN
bestandsnaam V01 190715 34918011 KRT01 grondwal.dwg

schaal 1:1500
formaat A3
blad 01



DE GRUYTER FABRIEK
VEEMARKTKADE 8
5222 AE 'S-HERTOGENBOSCH
073 623 1313
INFO@BUREAUVERKUYLEN.NL
BUREAUVERKUYLEN.NL