


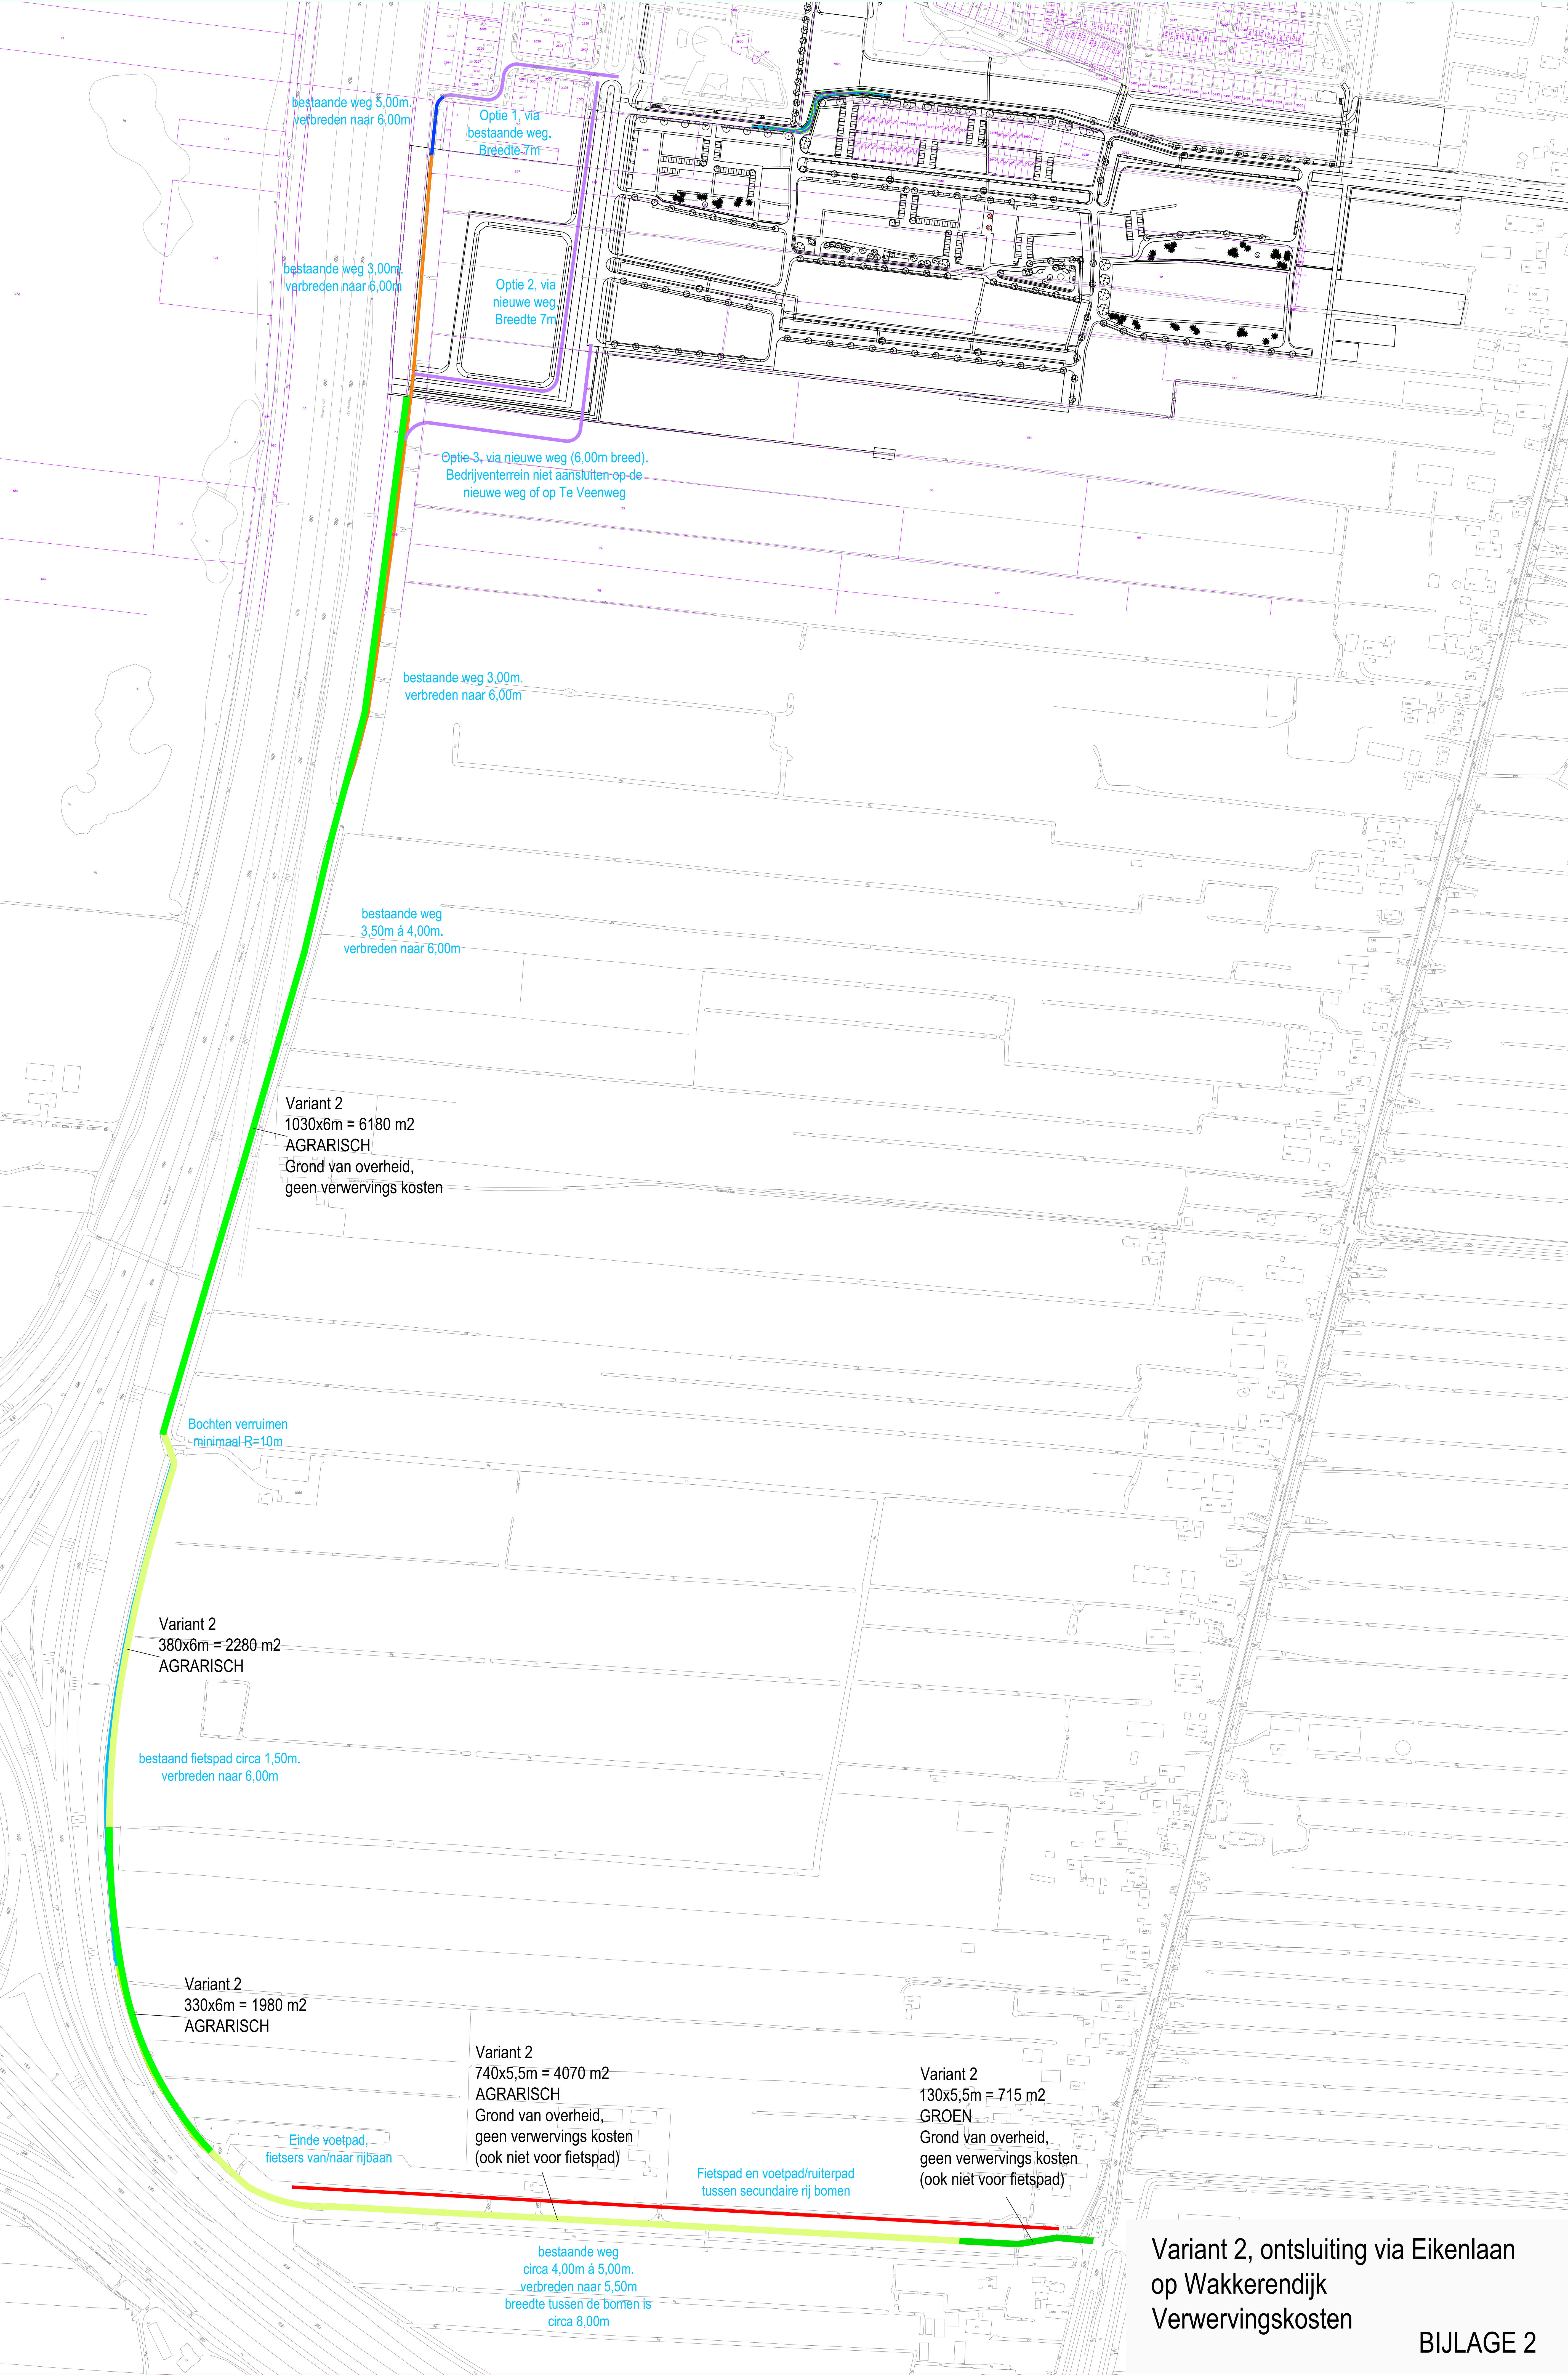

Variant 2, ontsluiting via Eikenlaan
op Wakkerendijk
Verwervingskosten